MAPA DO CELÓW PROJEKTOWYCH
ARKUSZ 9 (9)

ORIENTACJA
Skala 1:20 000

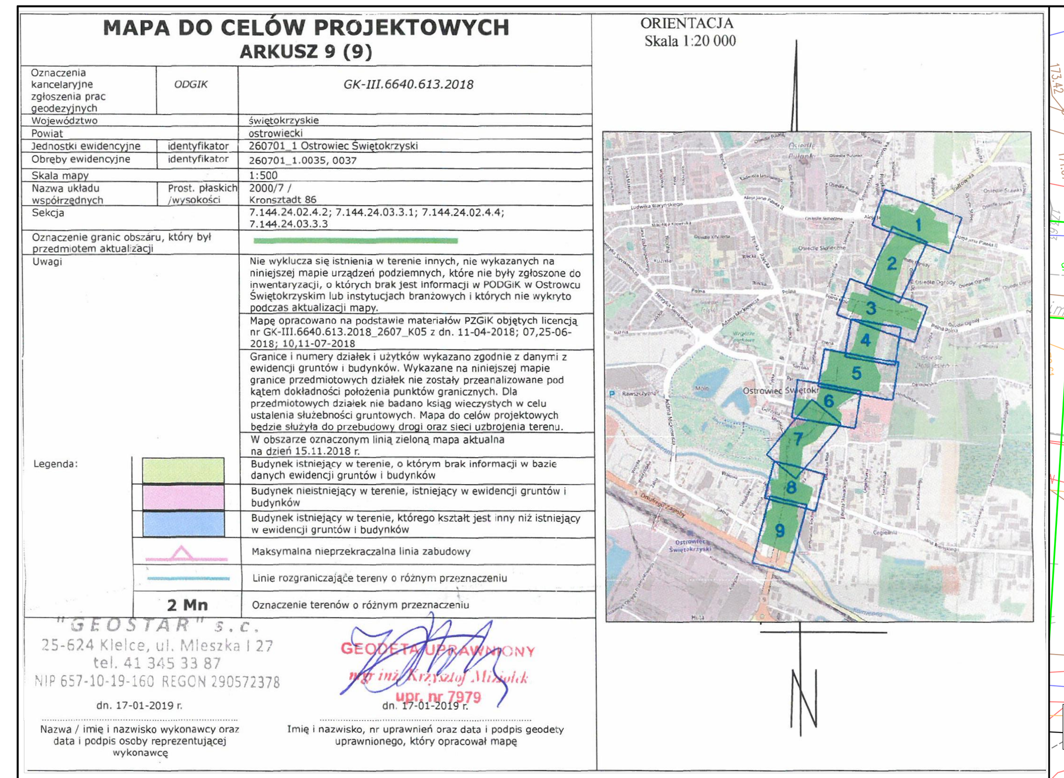

MAPA DO CELÓW PROJEKTOWYCH
ARKUSZ 8 (9)

ORIENTACJA
Skala 1:20 000

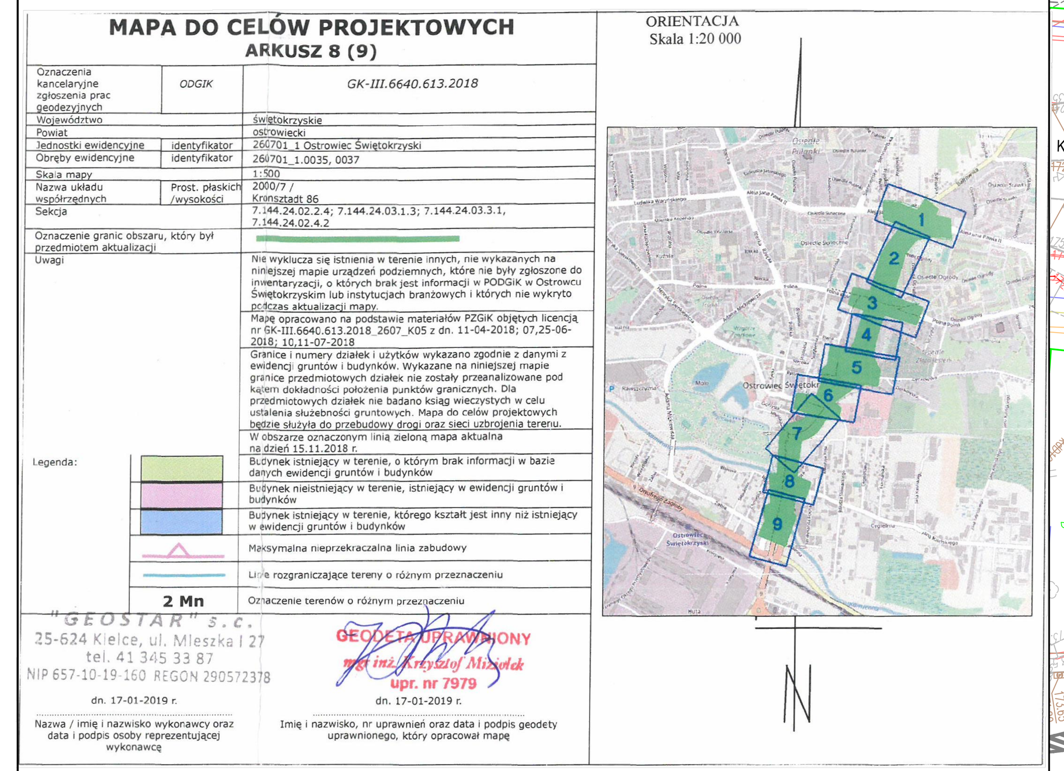

MAPA DO CELÓW PROJEKTOWYCH
ARKUSZ 7 (9)

ORIENTACJA
Skala 1:20 000

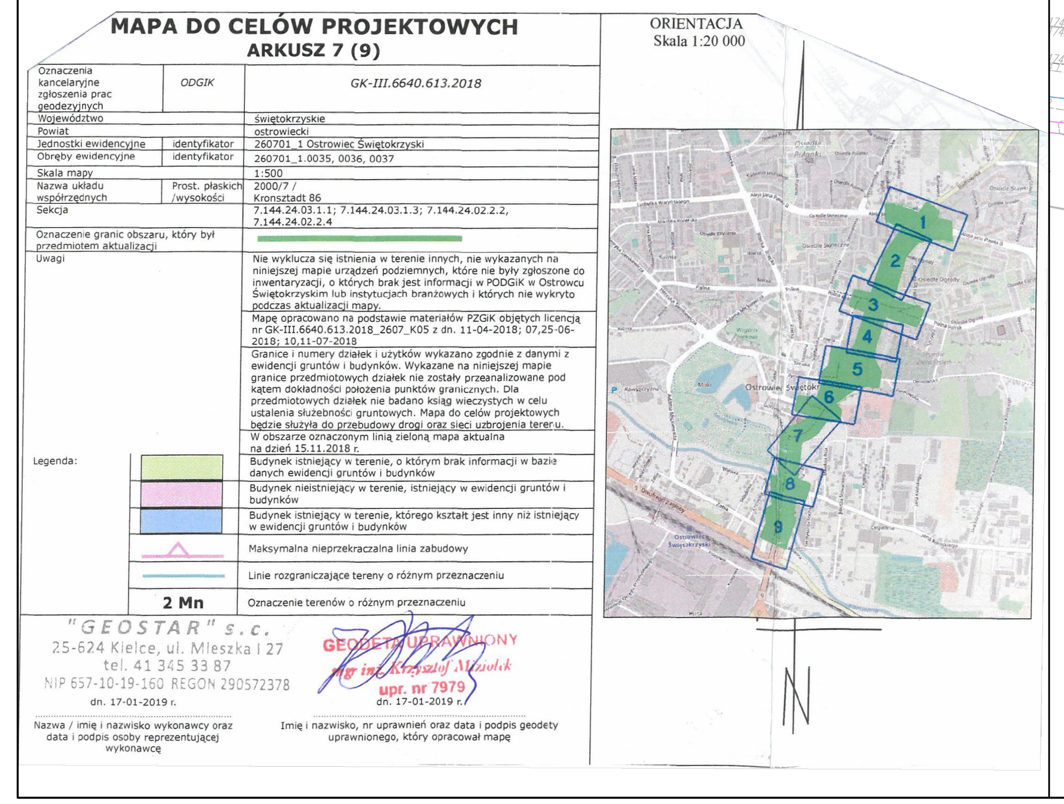

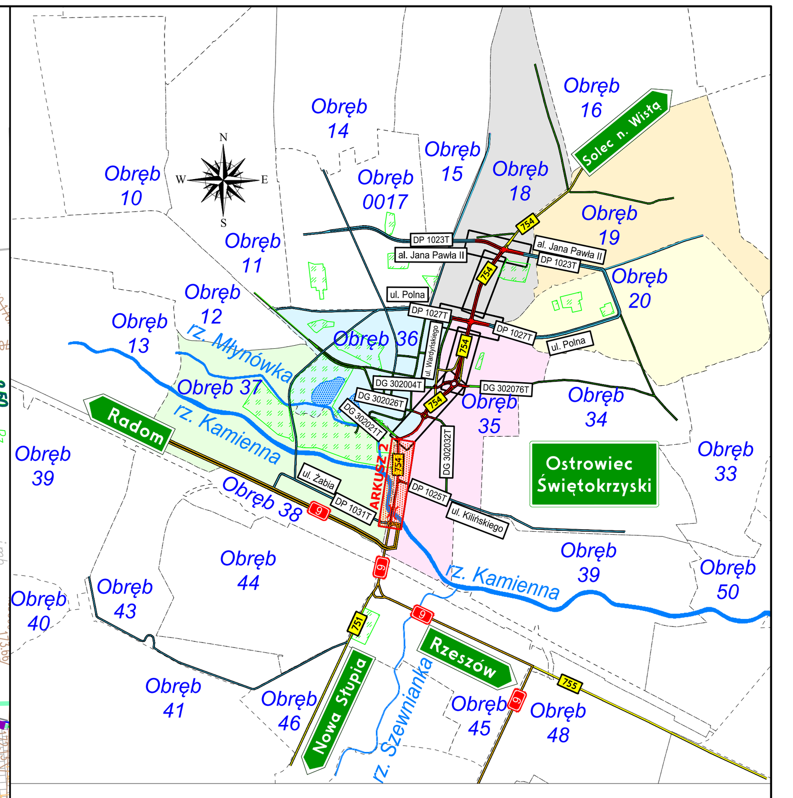

Inwestor:

ŚWIĘTOKRZYSKI ZARZĄD DRÓG WOJEWÓDZKICH W KIELCACH
ul. Jagiellońska 72
25-602 Kielce
tel.: 41 347 04 71
fax: 41 347 04 70
szdw.kielce@szdw.kielce.com.pl
www.szdw.kielce.com.pl

Jednostka projektowa:

CONTEK PROJEKT
ul. Warszawska 6/9
25-306 Kielce
tel./fax: 41 368 08 91
info@contek.pl
www.contek.pl

Zadanie: „Rozbudowa drogi wojewódzkiej Nr 754 na odcinku od km 0+000 do km 1+912 w Ostrowcu Św. wraz z rozbudową mostu na rzece Kamiennej"

Stadium: **PROJEKT ZAGOSPODAROWANIA TERENU**

Branża: ZBIORCZA

Tytuł rysunku: **PLAN ZAGOSPODAROWANIA TERENU**

Stanowisko		Imię i nazwisko	Nr uprawnień	Podpis
Projektant Koordynator		mgr inż. Andrzej Met	SWK/0051/POOD/13	
DROGOWA	Projektant	mgr inż. Andrzej Met	SWK/0051/POOD/13	
	Projektant	dr inż. Justyna Stępień	SWK/0223/PBD/17	
	Sprawdzający	mgr inż. Jarosław Tomalski	SWK/0106/PWBD/19	
	As. Projektanta	mgr inż. Magdalena Pawłowska	-	
	As. Projektanta	mgr inż. Łukasz Siedmiórka	-	
	As. Projektanta	mgr inż. Damian Litwin	-	
	As. Projektanta	mgr inż. Mariusz Sidorko	-	
MOSTOWA	Projektant	mgr inż. Mariusz Szczepanik	KL-38/2002	
	Sprawdzający	dr inż. Wiesław Nowak	UW-186/83	
	As. Projektanta	mgr inż. Andrzej Met	-	
ELEKTRYCZNA	Projektant	mgr inż. Tomasz Warzycki	SWK/0124/POOE/13	
	Sprawdzający	mgr inż. Gabriel Stępień	SWK/0163/PBE/15	
SANITARNA	Projektant	mgr inż. Karolina Kosmala	SWK/0091/PBS/16	
	Sprawdzający	inż. Edyta Orlińska-Pułka	SWK/0128/POOS/04	
TELEKOMUNIKACYJNA	Projektant	Jerzy Matyja	0451/97/U	
	Sprawdzający	inż. Bogusław Świąder	1711/99/U	
KONSTRUKCYJNA	Projektant	inż. Bogdan Met	43/83	
	Sprawdzający	mgr inż. Piotr Kwaśniewski	SWK/0134/PWOK/09	

Nr arch.:	Data opracowania:	Skala:	Nr rys. – ark.
2018/058/CK	PAŹDZIERNIK 2019	1:500	2 – 2/7

Prawa autorskie zastrzeżone, łącznie z prawem reprodukcji lub udostępniania osobom trzecim niniejszego rysunku lub jego części bez upoważnienia Inwestora.